


UŽITNÁ PLOCHA 1.NP = 50,50 m ²
UŽITNÁ PLOCHA 2.NP = 46,58 m ²
UŽITNÁ PLOCHA CELKEM = 97,05 m ²
ZASTAVĚNÁ PLOCHA = 64,09 m ²

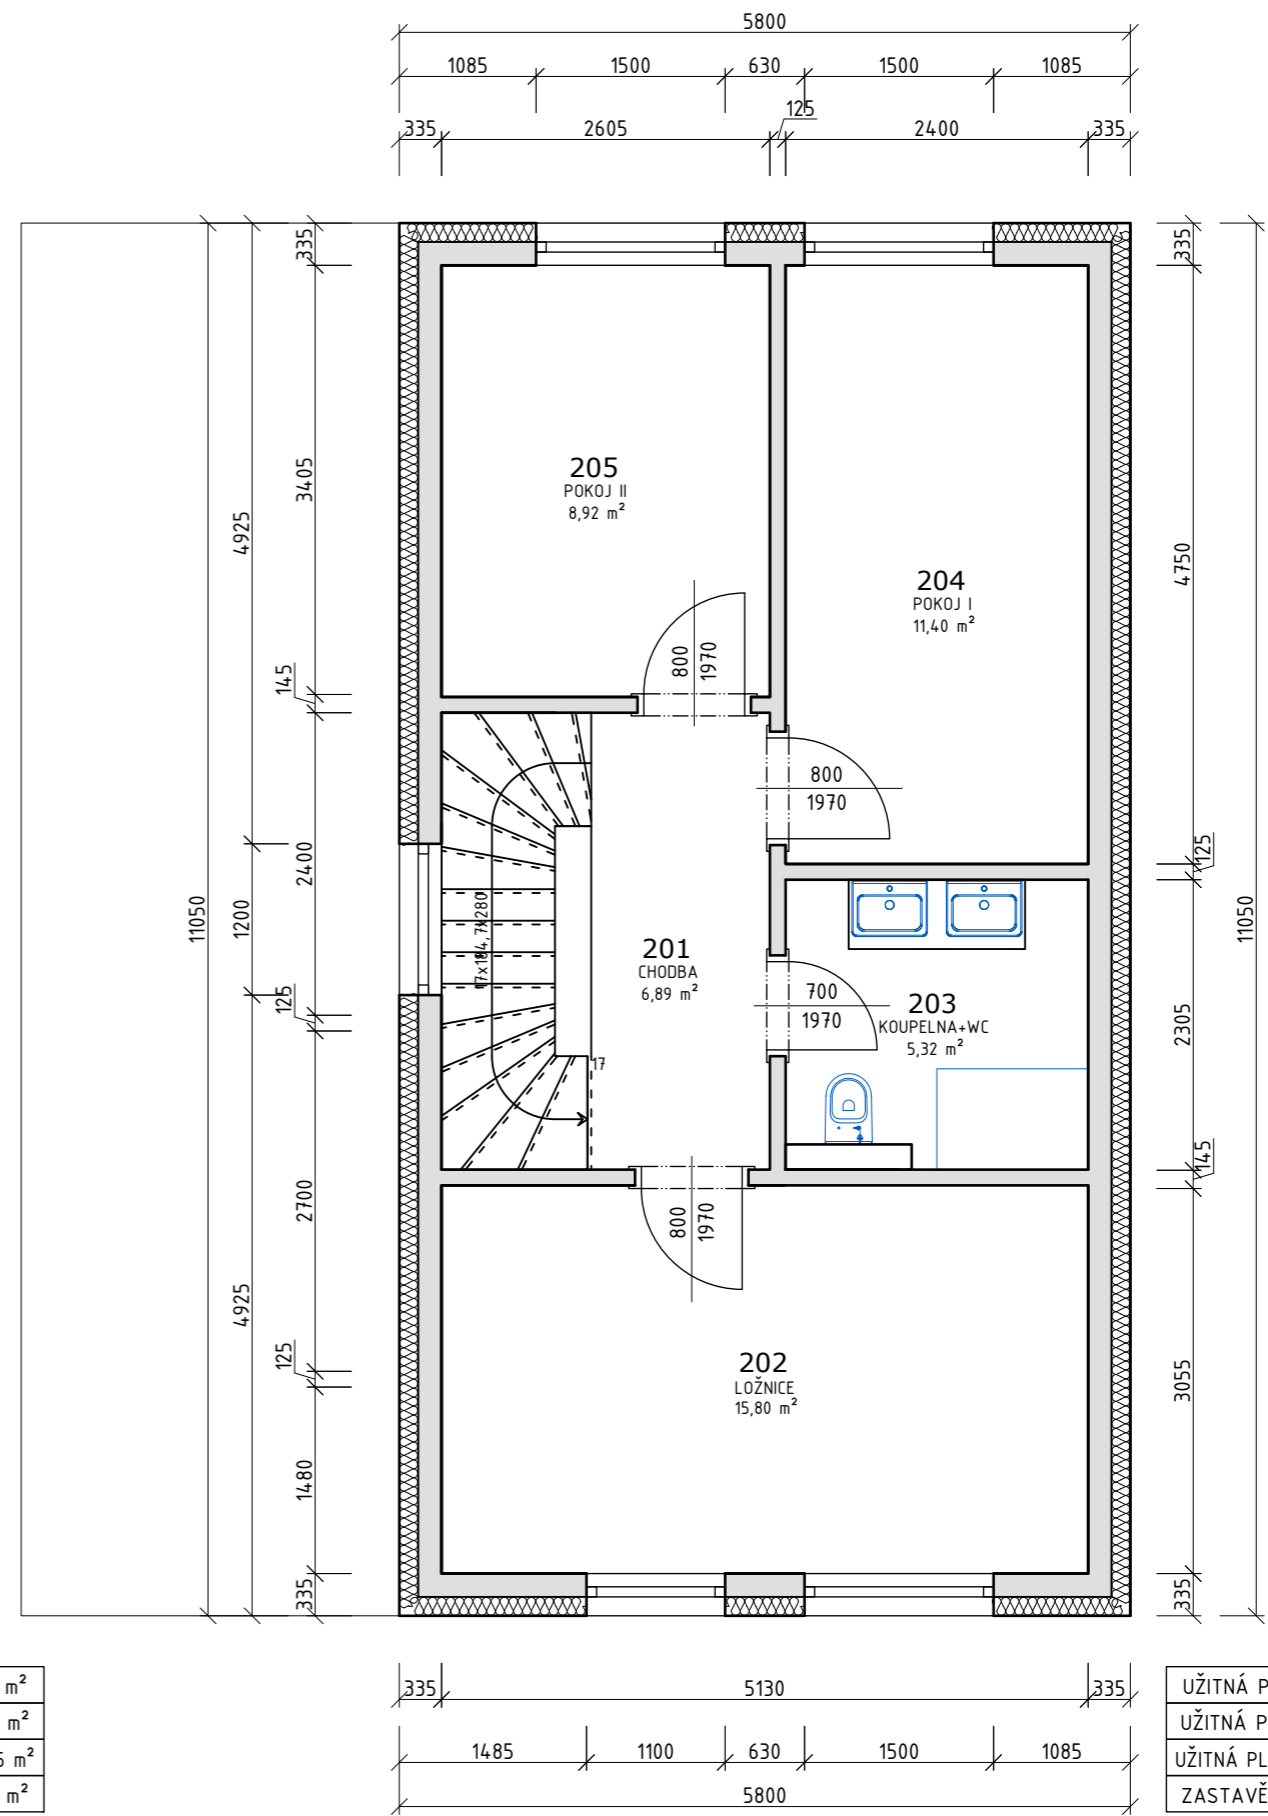

UŽITNÁ PLOCHA 1.NP = 50,50 m ²
UŽITNÁ PLOCHA 2.NP = 46,58 m ²
UŽITNÁ PLOCHA CELKEM = 97,05 m ²
ZASTAVĚNÁ PLOCHA = 64,09 m ²